

we stółce

do kuchenki


Linie we stółce  
(proważ mierzony)

4 Wyniug 11  
ota zowka w srf

poiem 10.00

INSPEKTOR NADZORU BUDOWLANEGO  
mgr inż. Andrzej Gałkowski  
Upr. nr UA/1111/3861/132/89  
MF ewid. SLK/BO/1195/02

17.02.12

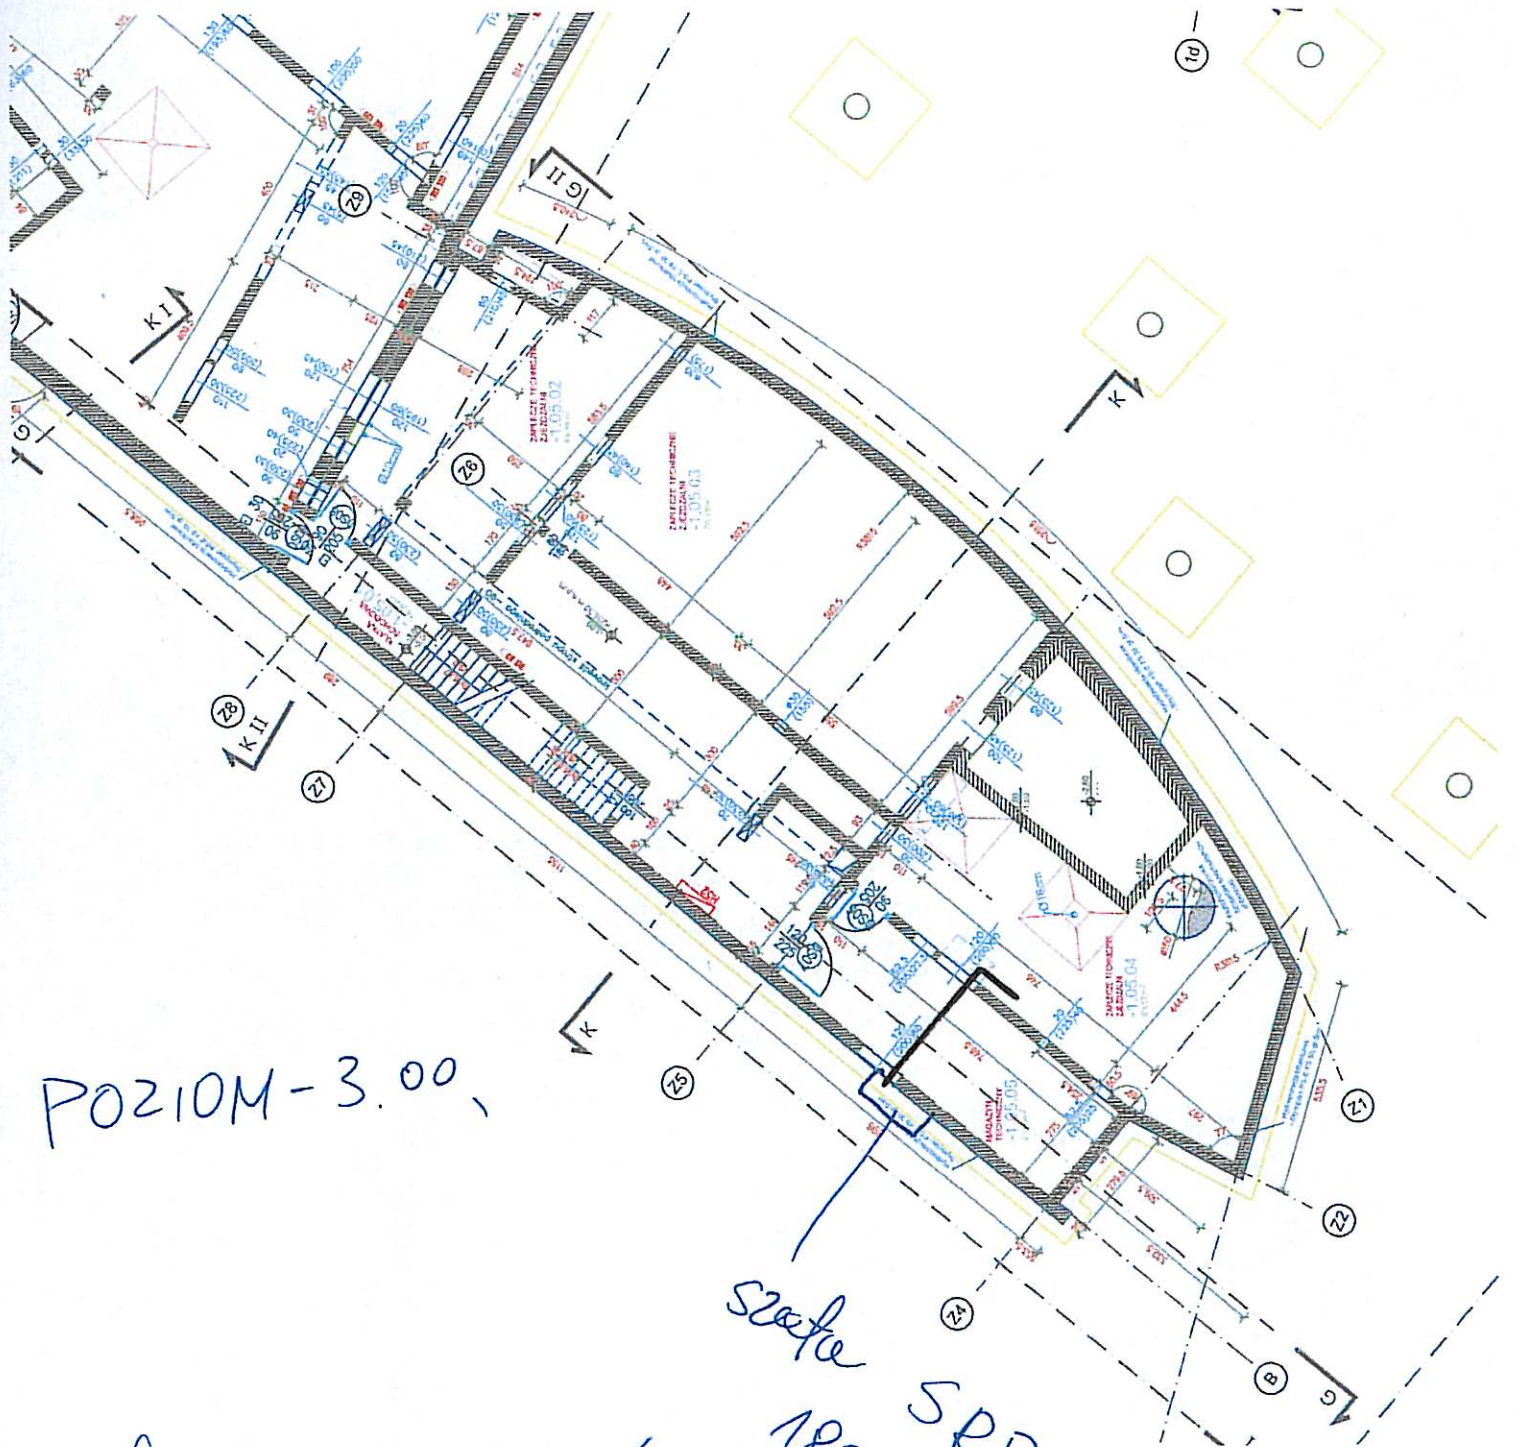

POZIOM - 3.00

szafa SRP  
1800 x 2100

wy krs. 001  
A. Chrobak

INSPEKTOR NADZORU BUDOWLANEGO

mgr inż. Marek Galkowski  
Upr. nr UAN VIII/83861/132/89  
nr ewid. SLK/BO/1195/02

17.02.12.