


LADA W GASTRONOMI skala 1:50

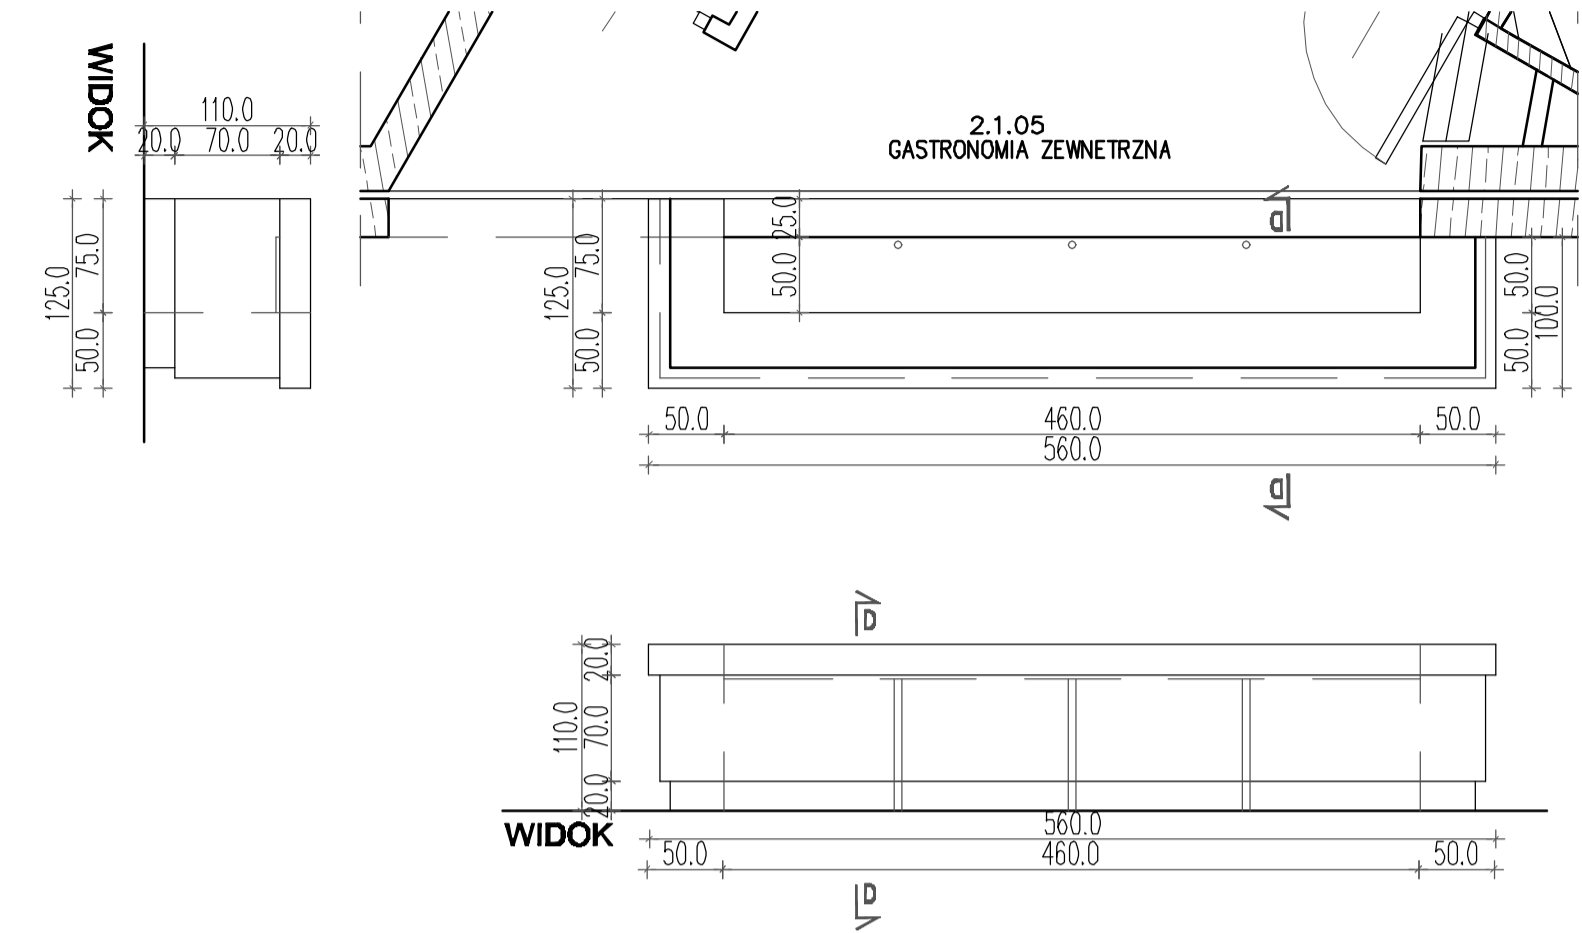

WYPOSAŻENIE

- stolik okrągły śr.80cm – 17 szt.
- krzesła – kolor zielony 32 szt.
kolor biały 15 szt.
kolor beżowy 17 szt.
- krzesła barowe – 5 szt.
- stolik 120x80 cm – 31 szt.
- stolik 60x60 cm – 3 szt.
- krzesło – 125 szt.
- lada barowa – 1 szt.
- część ogólnodostępna
- część do wynajęcia

INWESTOR: PARK WODNY w Rudzie Śląskiej Sp. z o.o. ADRES: ul. Kodzicka 97, 41-700 RUDA ŚLĄSKA PROJEKT: BUDOWA PŁYWACKIEGO KOMPLEXU SPORTOWO-REKREACYJNEGO W DOLINE RZĘKI KŁODNICY W RUDZIE ŚLĄSKIEJ ZAKRES: - WYKONAWCA: BIURO PROJEKTOWE PŁYWACKI KOMPLEX SPORTOWO-REKREACYJNY TYTUŁ RYSUNKU: RZUT POZIOMU +4.50 – strefa kuchni WYPOSAŻENIE	
PROJEKCIJA: mgr inż. Arch. A. Caba nr uprawnień: 167/00/DUW	NUMER RYSUNKU: PD4
OPRACOWANIE: mgr inż. Arch. K. Karzok	NUMER RYSUNKU: PD4
OPRACOWANIE: mgr inż. Arch. B. Groszek nr uprawnień: 601/DUW	NUMER RYSUNKU: PD4