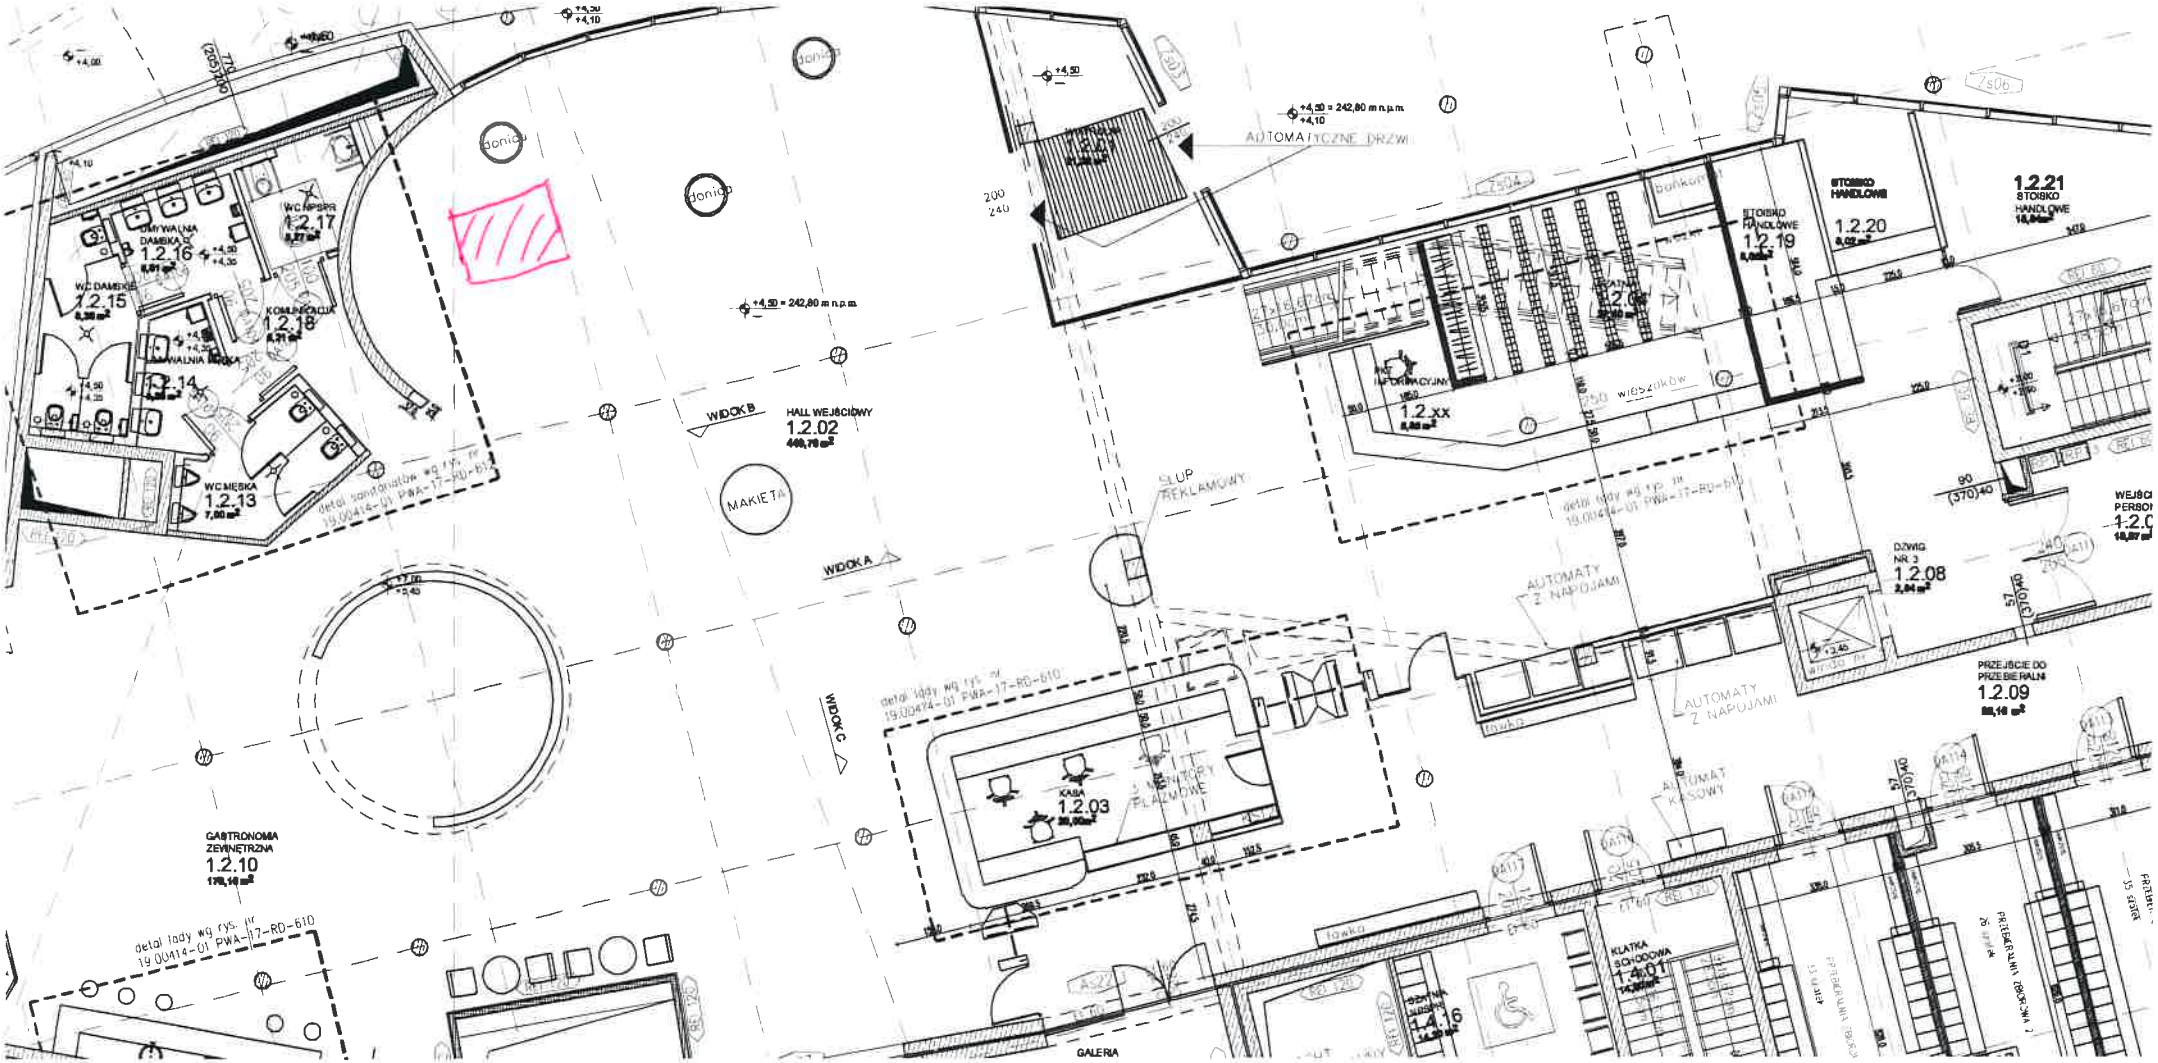

+4,50 = 242,80 m n.p.m.
+4,10
AUTOMATYCZNE DRZWI
STOISKO HANDLOWE
1.2.19
STOISKO HANDLOWE
1.2.20
1.2.21
STOISKO HANDLOWE
1.2.17
1.2.16
1.2.15
1.2.18
1.2.14
1.2.13
1.2.02
1.2.xx
1.2.08
1.2.09
1.2.03
1.2.10
1.4.01
1.4.16
WIDOK A
WIDOK B
WIDOK C
MAKIETA
SŁUP REKLAMOWY
AUTOMATY Z NAPOJAMI
AUTOMAT KASOWY
KASA
GASTRONOMIA ZEWNĘTRZNA
KLATKA SCHODOWA
GALERIA
detal lady wg rys. nr 19.00414-01 PWA-17-RD-610