


### LADA W GASTRONOMI skala 1:50

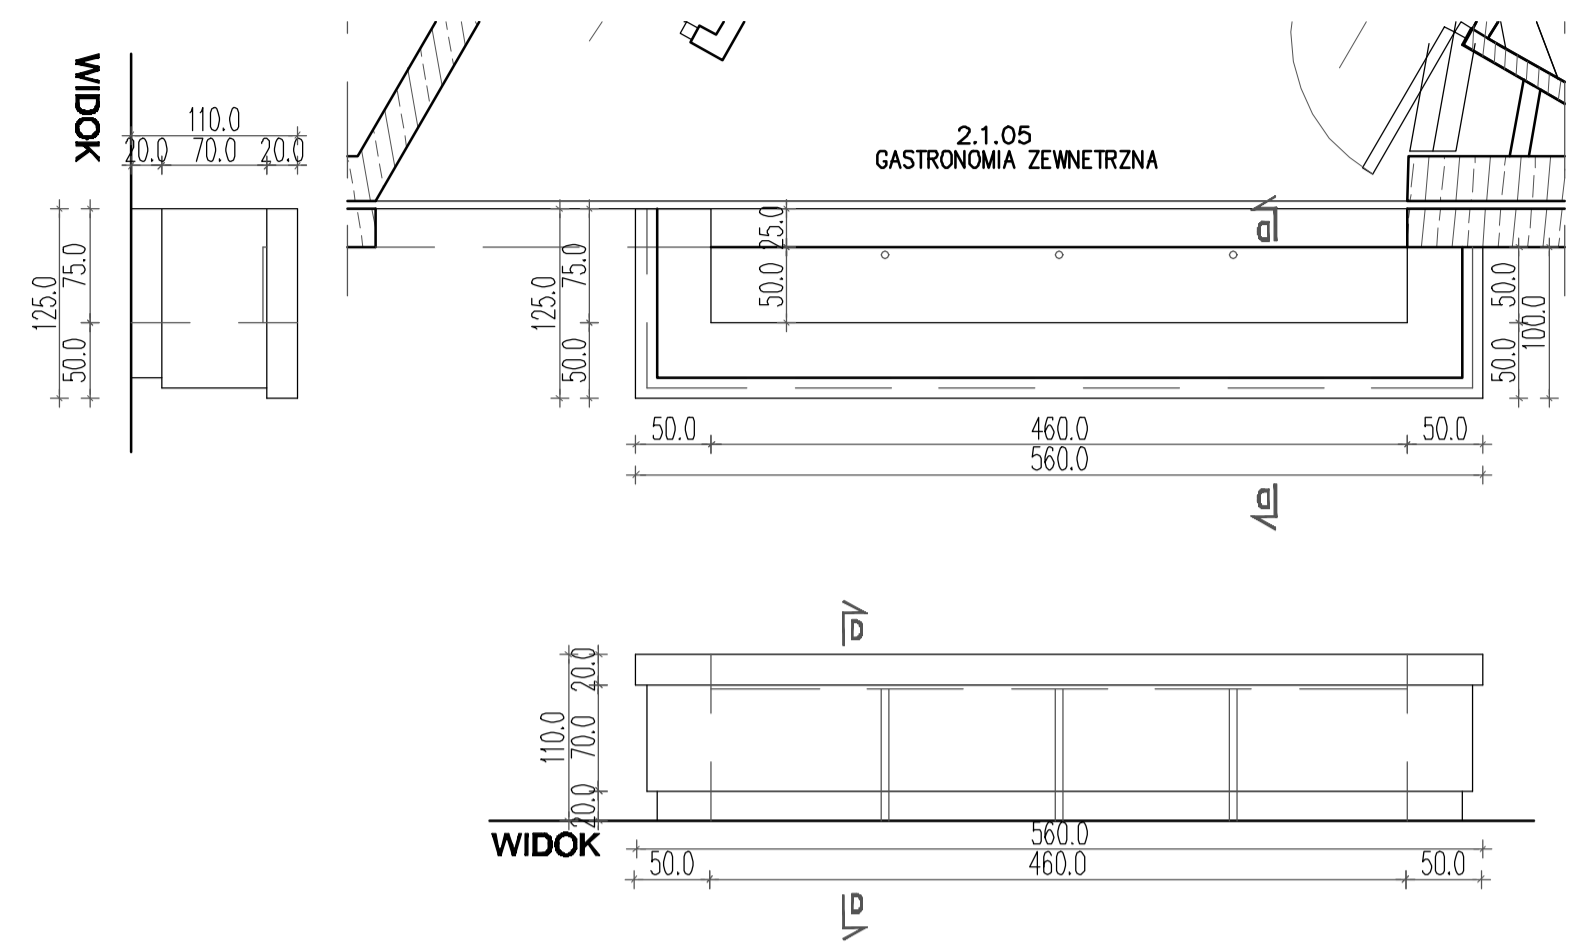


### WYPOSAŻENIE

- stolik okrągły śr.80cm – 17 szt.
- krzesła – kolor zielony 32 szt.  
kolor biały 15 szt.  
kolor beżowy 17 szt.
- krzesła barowe – 5 szt.
- stolik 120x80 cm – 31 szt.
- stolik 60x60 cm – 3 szt.
- krzesło – 125 szt.
- lada barowa – 1 szt.

- część ogólnodostępna
- część do wynajęcia

<b>INWESTOR:</b> PARK WODNY w Rudzie Śląskiej Sp. z o.o. <b>ADRES:</b> ul. Kodzińska 97, 41-700 RUDA ŚLĄSKA <b>PROJEKT:</b> BUDOWA PŁYWACKIEGO KOMPLEXU SPORTOWO-REKREACYJNEGO W DOLINIE RZĘKI KŁODNICZY W RUDZIE ŚLĄSKIEJ <b>ZAKRES:</b> - <b>WYKONAWCA:</b> BIURO PROJEKTOWE PŁYWACKI KOMPLEX SPORTOWO-REKREACYJNY <b>TYTUŁ RYSUNKU:</b> RZUT POZIOMU +4.50 – strefa kuchni WYPOSAŻENIE	
<b>PROJEKCIJA:</b> mgr inż. Arch. A. Caba <b>nr uprawnień:</b> 167/00/DUW	<b>NUMER RYSUNKU:</b> PD4
<b>OPRACOWANIE:</b> mgr inż. Arch. K. Karoz	<b>OPRACOWANIE:</b> mgr inż. Arch. B. Groszek <b>nr uprawnień:</b> 60/1/DUW



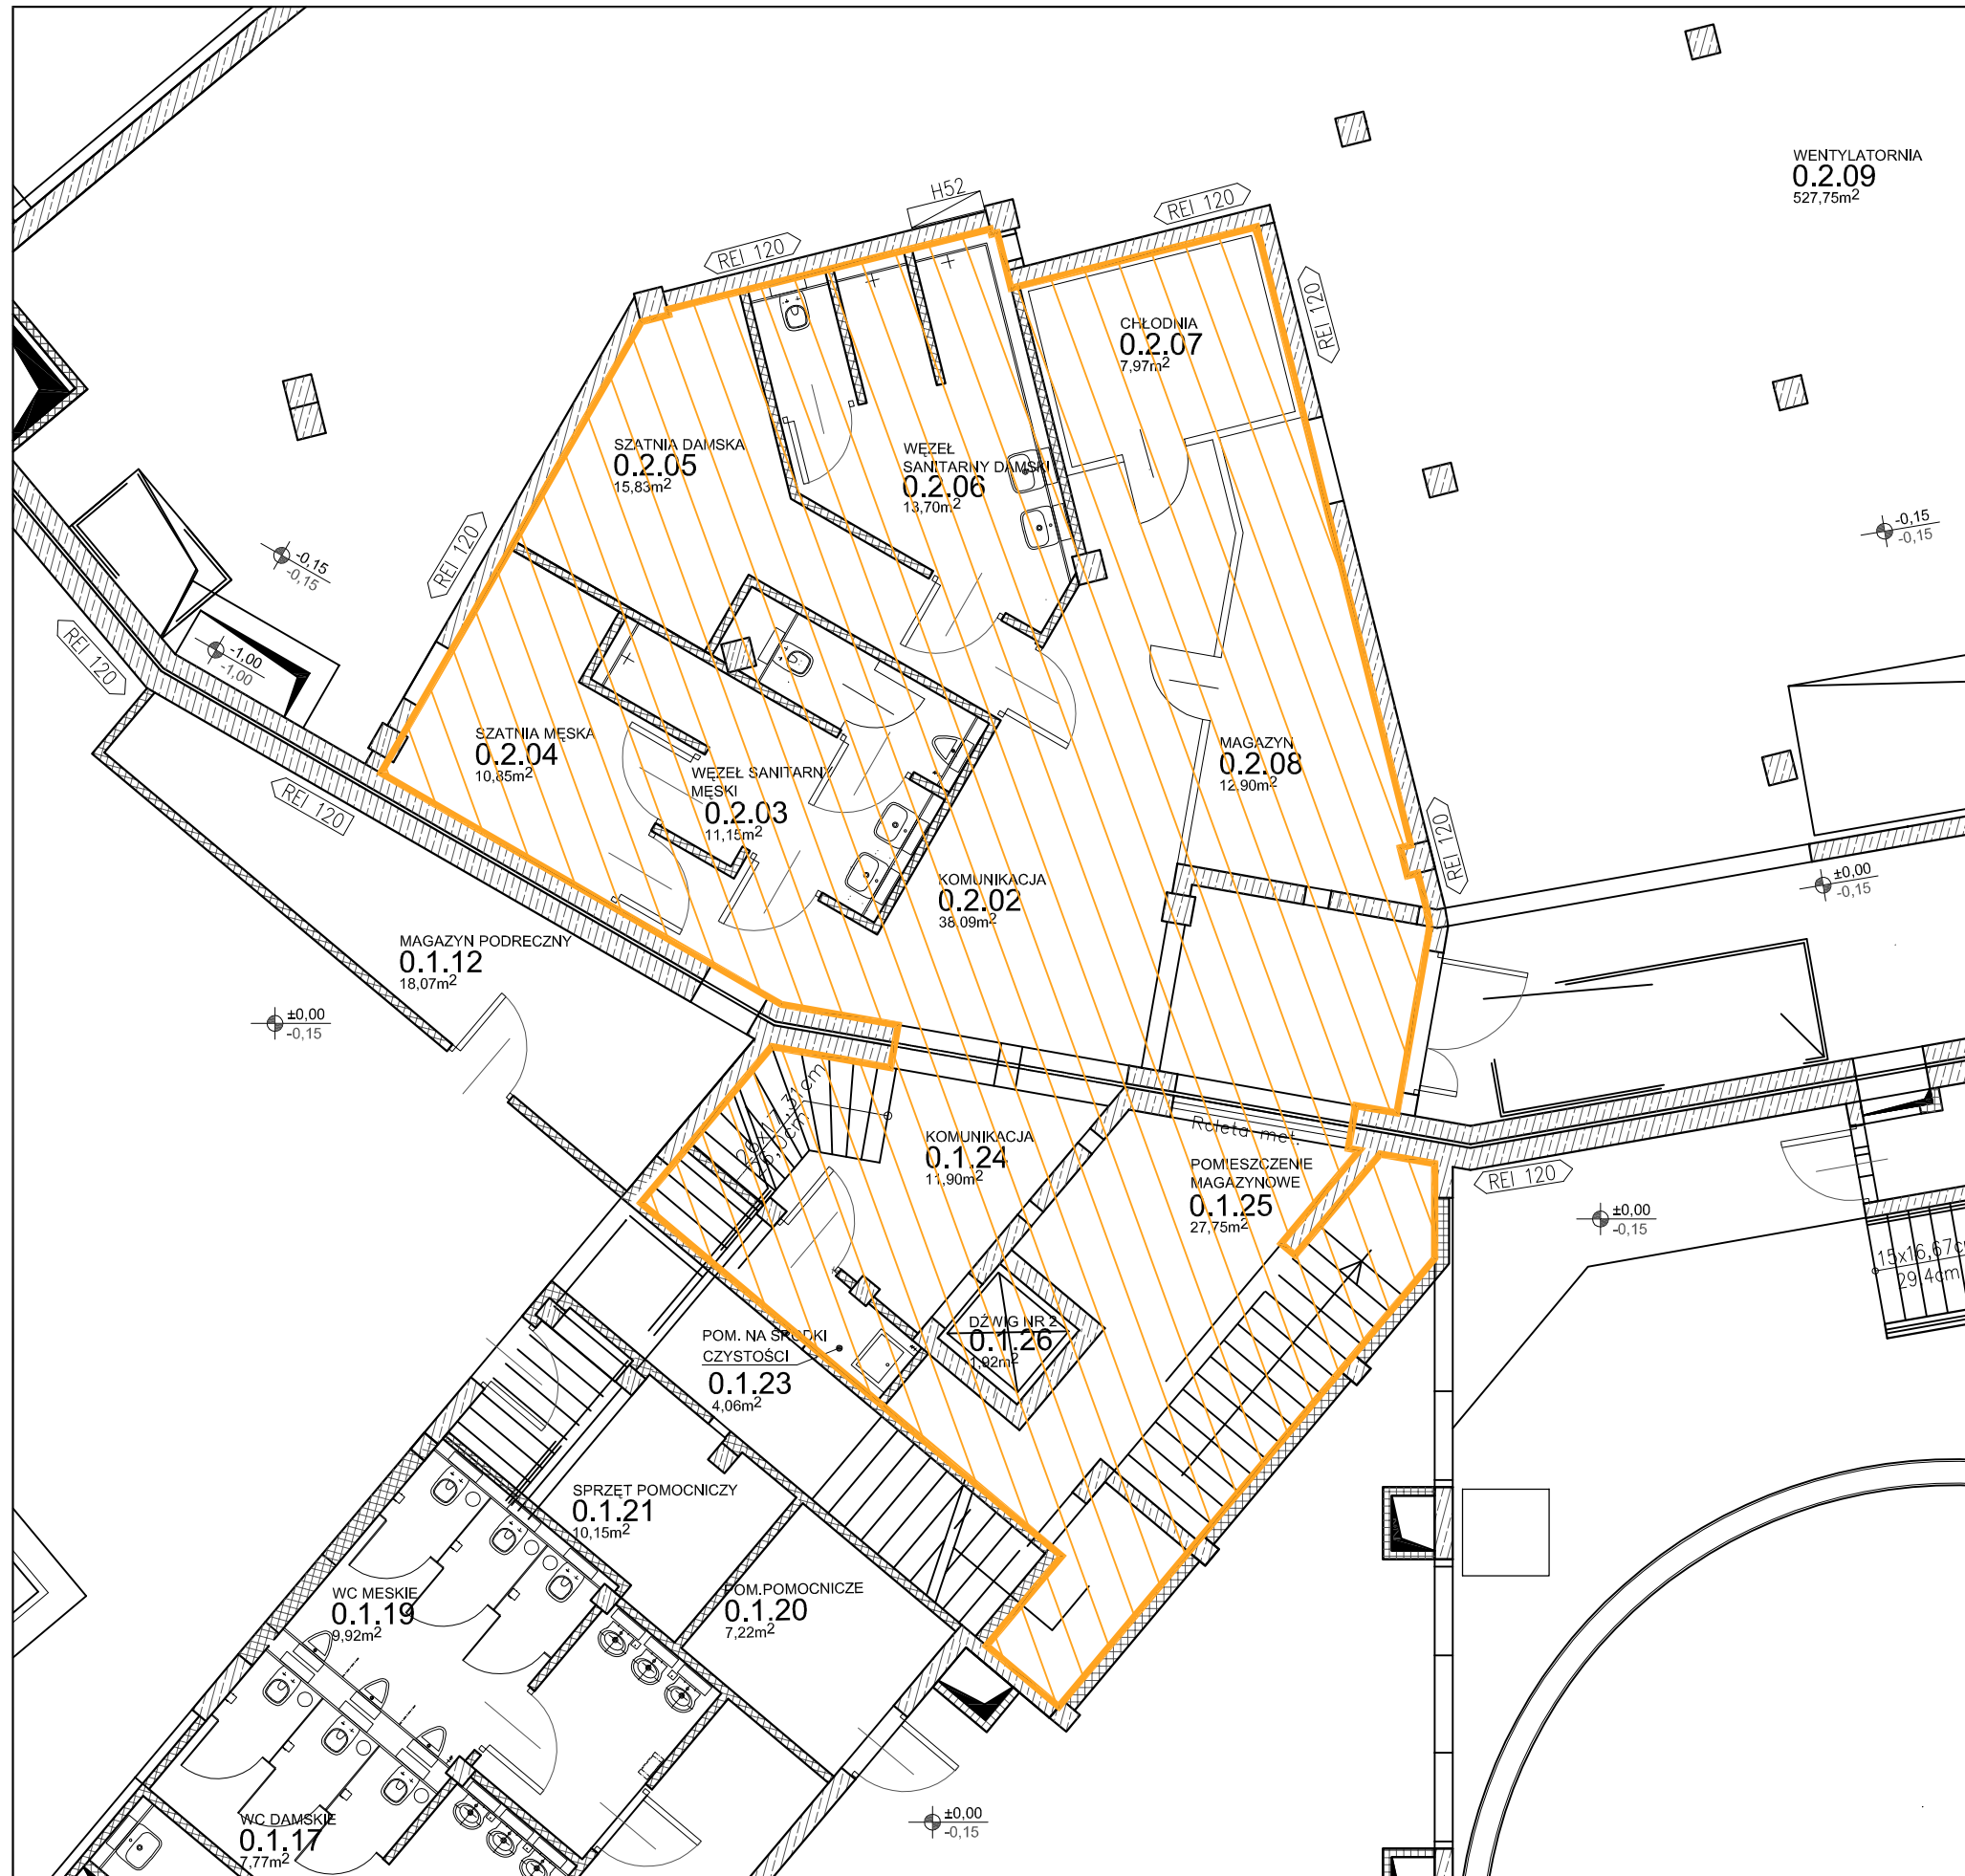

 część do wynajęcia

INWESTOR: PARK WODNY w Rudzie Śląskiej Sp. z o. o.	
ADRES: ul. Kłodnicka 97, 41-700 RUDA ŚLĄSKA	
PROJEKT: BUDOWA PŁYWACKIEGO KOMPLEKSU SPORTOWO - REKREACYJNEGO W DOLINIE RZĘKI KŁODNICY W RUDZIE ŚLĄSKIEJ	
ADRES: -	
OBIEKT: 01 PŁYWACKI KOMPLEKS SPORTOWO - REKREACYJNY	
TEMAT RYSUNKU: <b>RZUT POZIOMU ±0.00 GASTRONOMIA</b>	
PROJEKTOWAŁ: mgr inż.arch. A.Caba nr uprawnień: 167/00/DUW	
OPRACOWAŁ: mgr inż.arch. K.Karcz	NR RYSUNKU: F04
SPRAWDZIŁ: mgr inż.arch. B.Groszek nr uprawnień: 6/01/DUW	