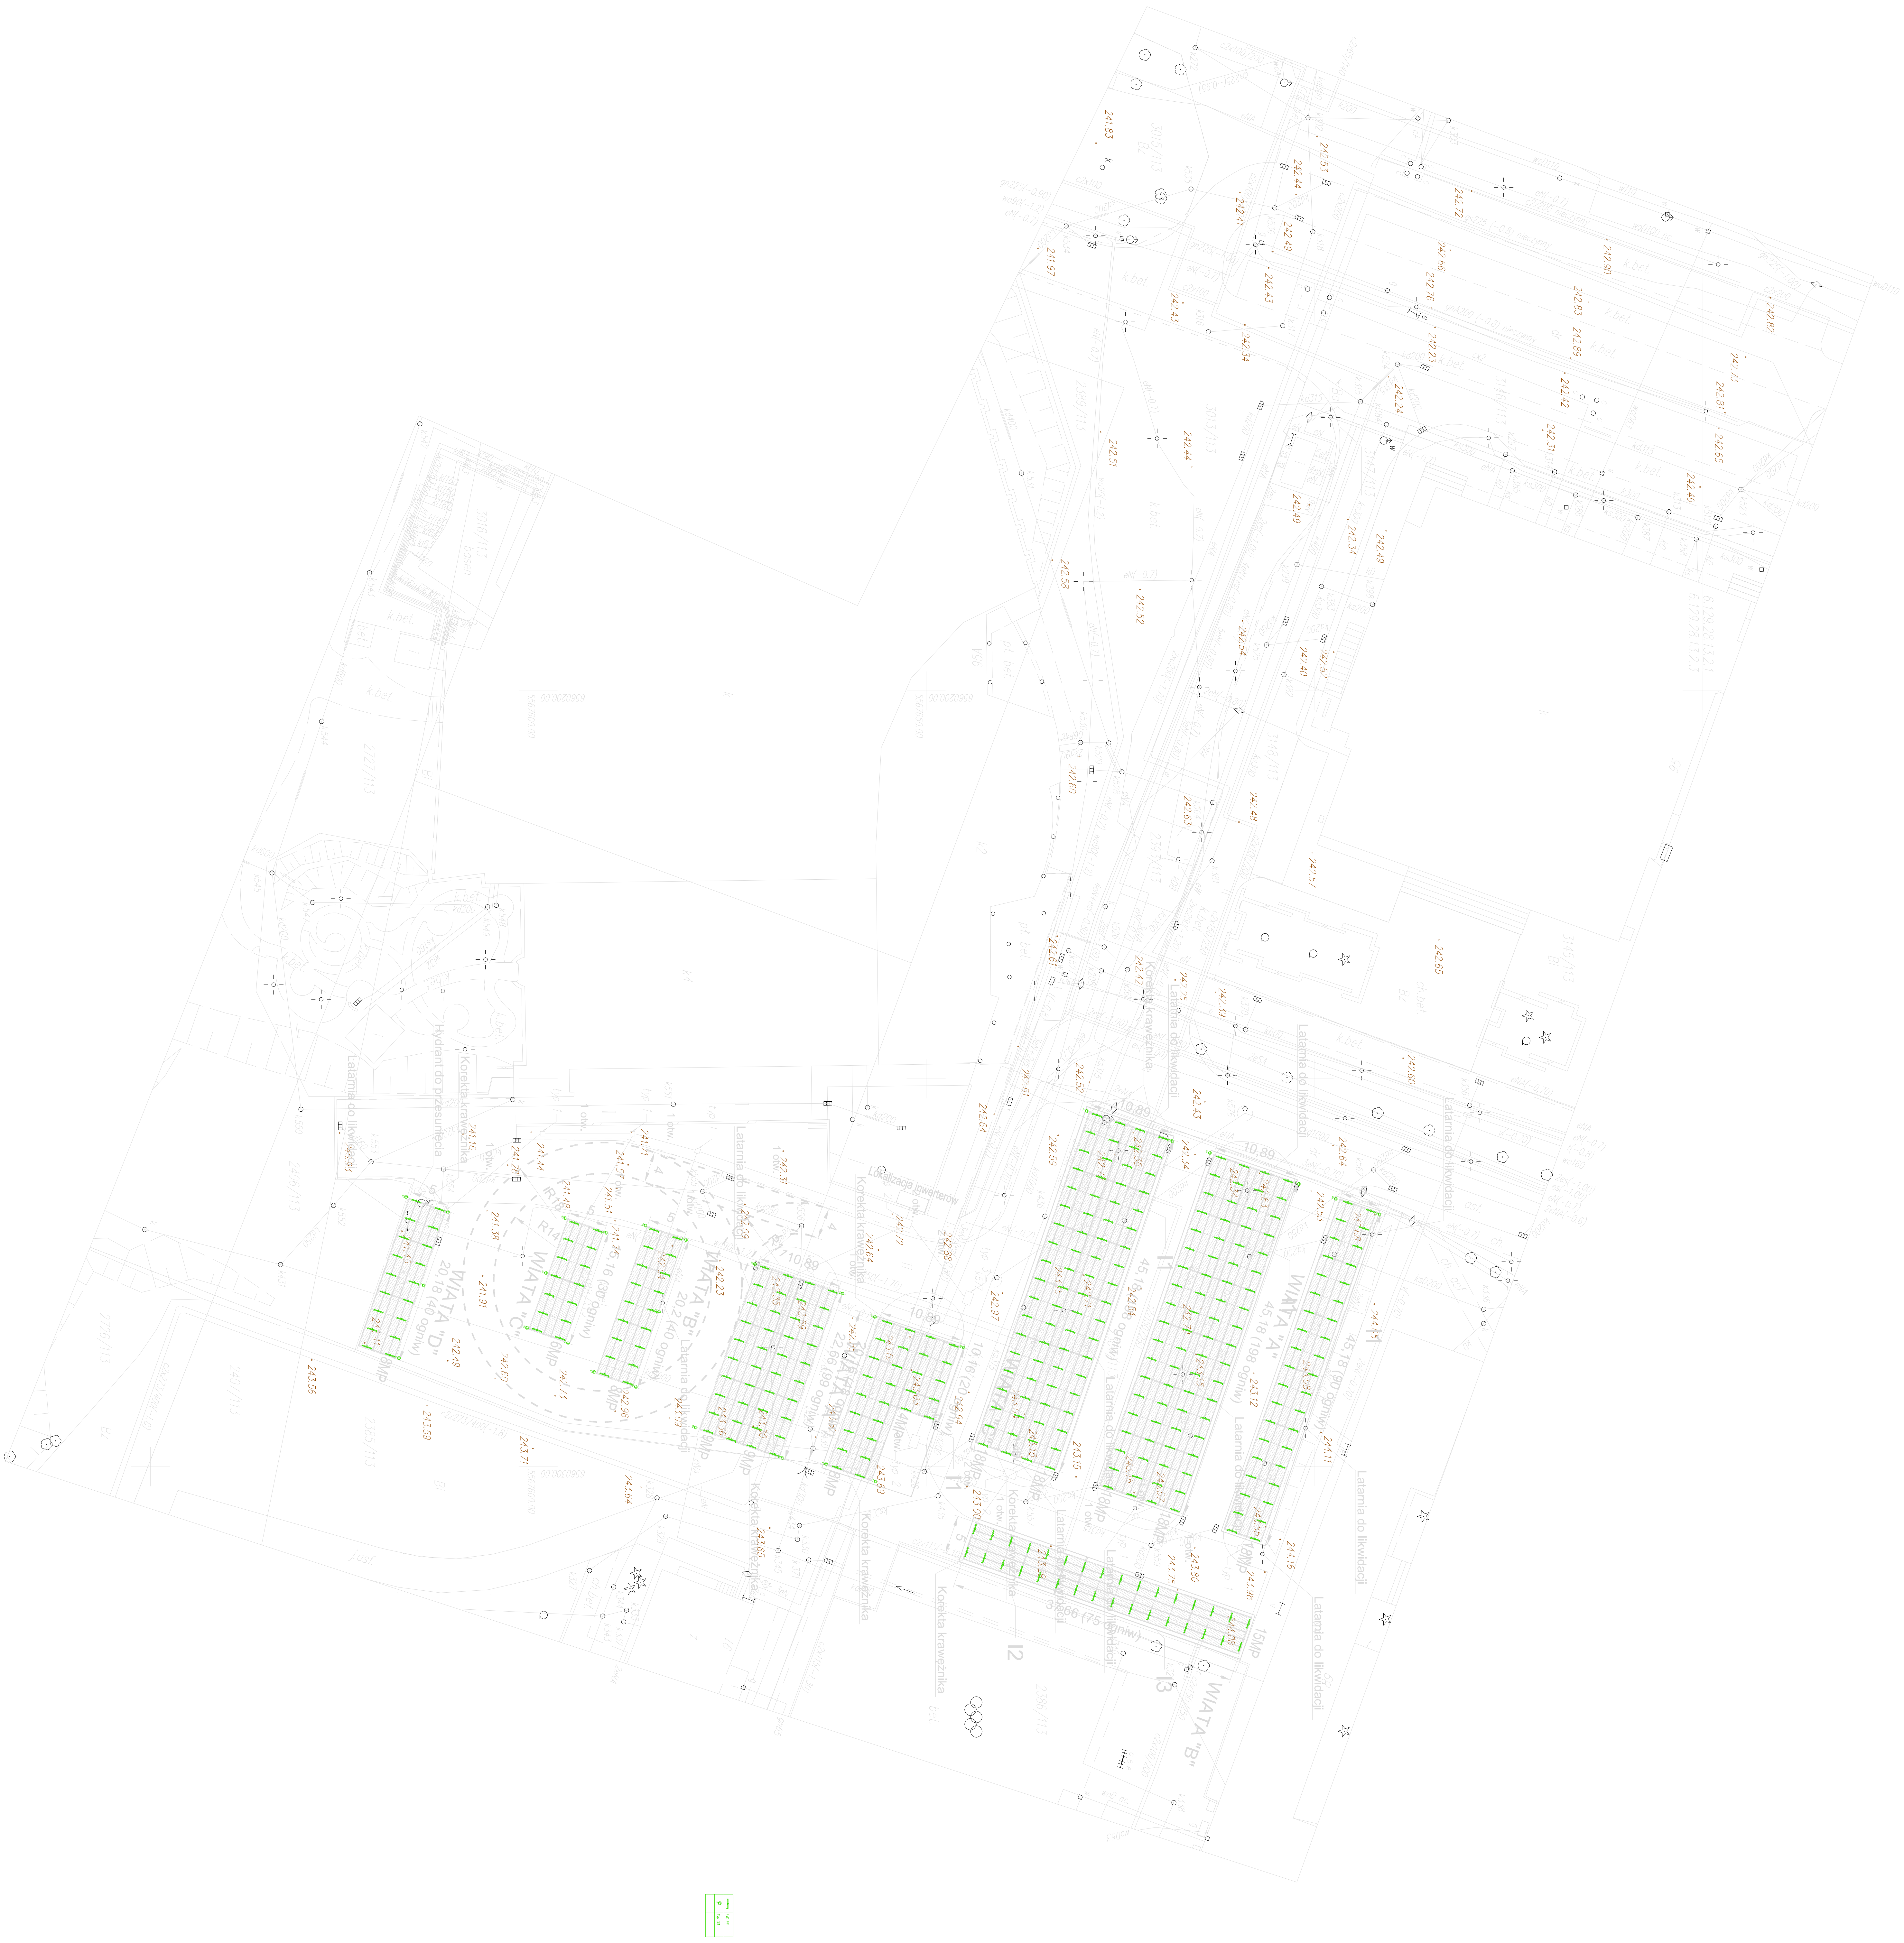
WIATA "A"
45,18 (198 ogniw)
45,18 (90 ogniw)
WIATA "B"
20,2 (40 ogniw)
22,66 (99 ogniw)
WIATA "C"
5,16 (30 ogniw)
10,16 (20 ogniw)
WIATA "D"
20,18 (40 ogniw)
33,66 (75 ogniw)
10,89
R14
R18
I1
I2
I3
9MP
18MP
15MP
Lokalizacja inwerterów
Latarnia do likwidacji
Korekta krawężnika
Hydrant do przesunięcia
Typ N1
Typ S1
S1